




Схема расположения границ публичного сервитута для реконструкции линейного объекта системы газоснабжения, нефтепроводов и нефтепродуктопроводов, их неотъемлемых технологических частей («Магистральный нефтепровод Красноярск-Иркутск, Ду 1000 мм, 195,72 - 287,52 км». Участок Пойма-Тайшет, 208,1-241,56км. ИРПУ. Реконструкция.)

М 1:5000

Лист 32 из 39

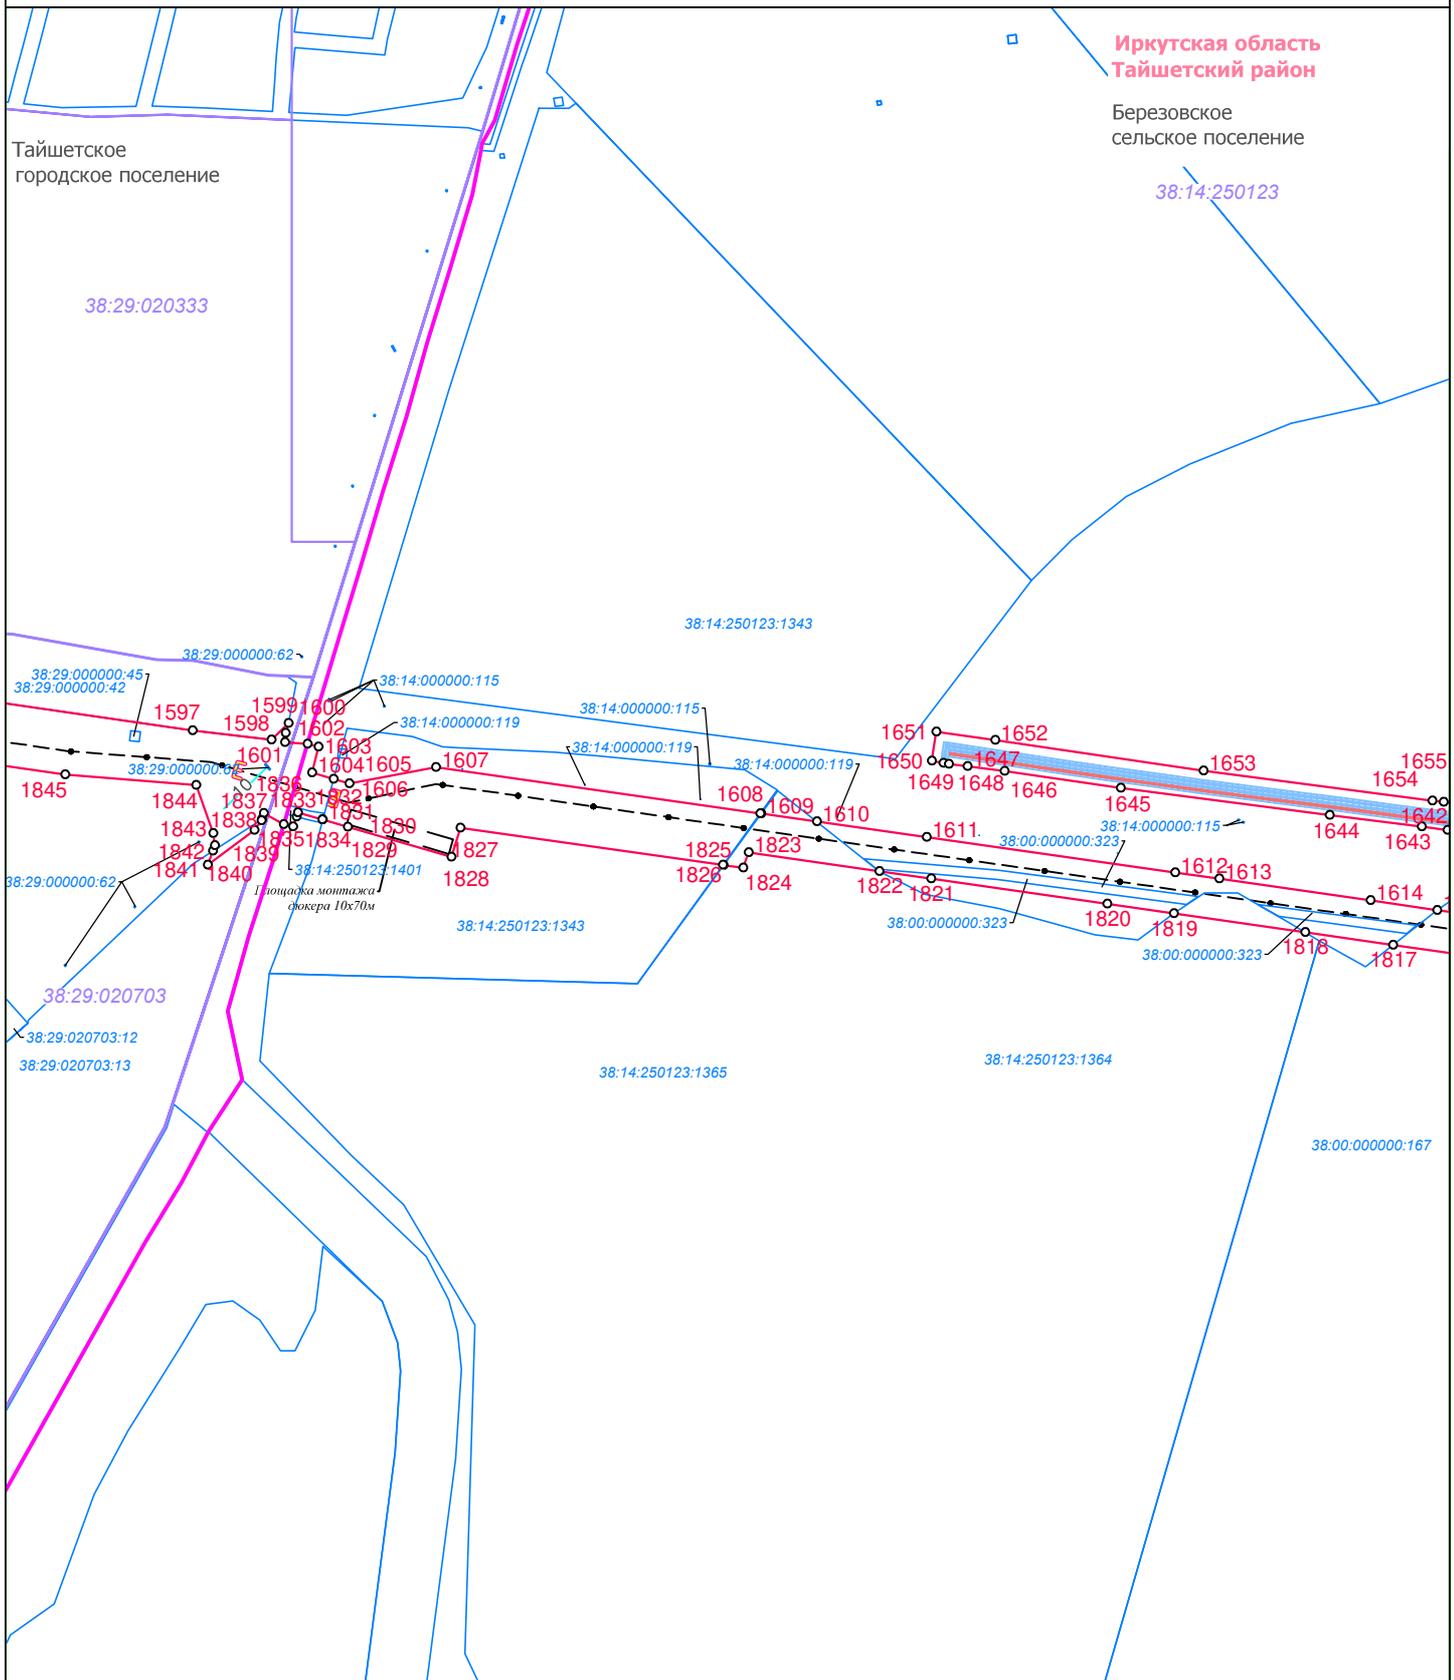

Условные обозначения:

- граница городского поселения
- граница сельского поселения
- граница населенного пункта
- проектные границы публичного сервитута для реконструкции линейного объекта системы газоснабжения, нефтепроводов и нефтепродуктопроводов, их неотъемлемых технологических частей «Магистральный нефтепровод Красноярск-Иркутск, Ду 1000 мм, 195,72 - 287,52 км». Участок Пойма-Тайшет, 208,1-241,56 км. ИРПУ. Реконструкция»
- характерная точка границы публичного сервитута
- граница и номер кадастрового квартала
- граница земельного участка, в отношении которого испрашивается публичный сервитут, его кадастровый номер

- Проектное местоположение инженерных сооружений:**
- МН Красноярск-Иркутск, Ду 1000 мм, 775,40 - 836,58 км. Участок Кутулик-Ангарск, 799,41-825км. ИРПУ. Реконструкция.
 - временный водопровод
 - кабель электрохимзащиты
 - кабель электрический
 - кабель автоматики
 - линия связи
 - кабельная эстакада
 - постоянный проезд
 - временный проезд (пешеховая дорога)
 - 0,4 ВЛ 0,4 кВ
 - 10 ВЛ 10 кВ

- временные площадки и сооружения
- амбар для аварийного слива нефти
- обвалование сооружения инженерной защиты
- отводная канава
- проезд через инженерные сооружения



Схема расположения границ публичного сервитута для реконструкции линейного объекта системы газоснабжения, нефтепроводов и нефтепродуктопроводов, их неотъемлемых технологических частей («Магистральный нефтепровод Красноярск-Иркутск, Ду 1000 мм, 195,72 - 287,52 км». Участок Пойма-Тайшет, 208,1-241,56км. ИРНУ. Реконструкция.)


М 1:5000

Лист 33 из 39

**Иркутская область
Тайшетский район**

Березовское
сельское поселение

38:14:250123

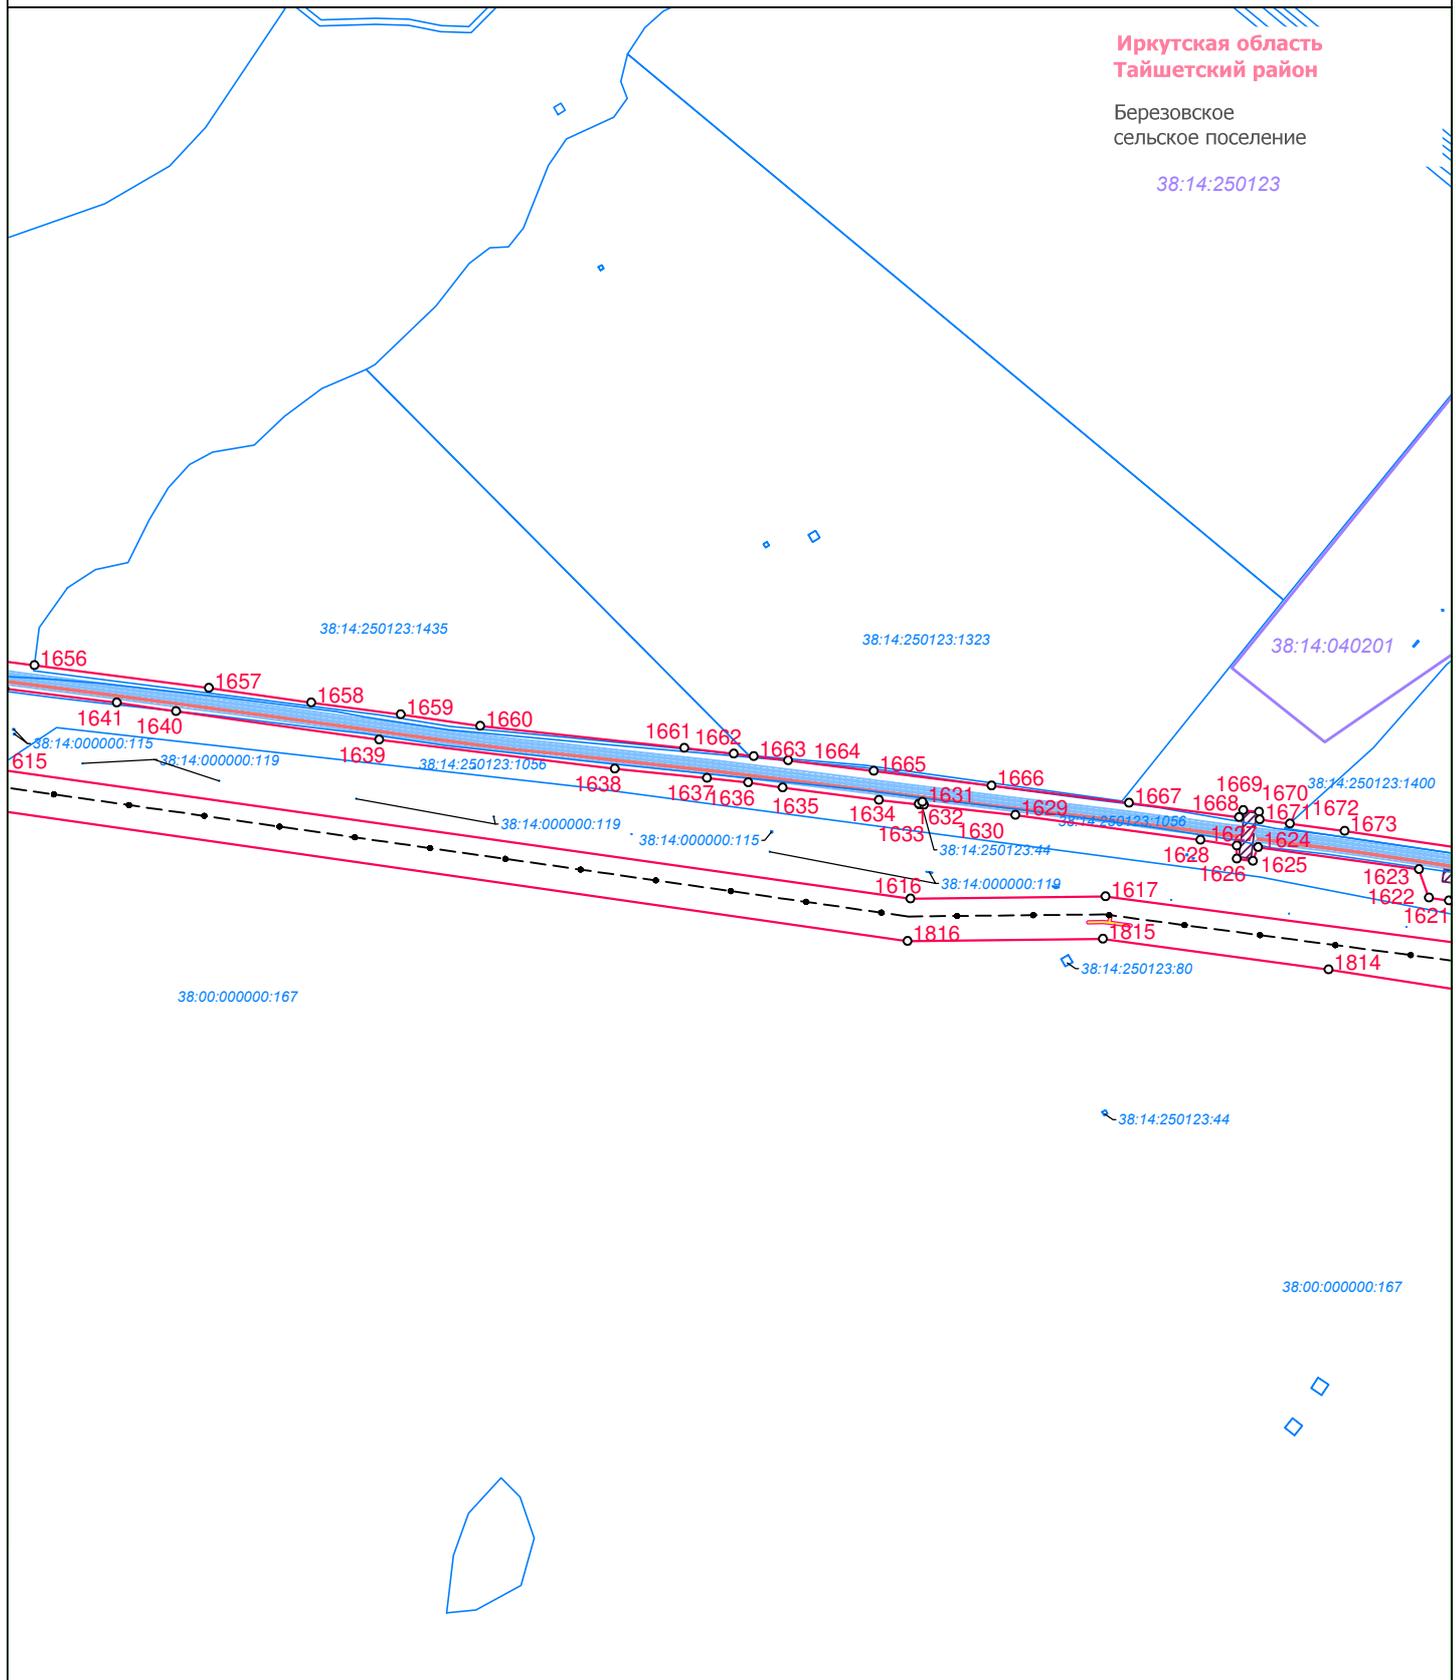

Условные обозначения:

- граница городского поселения
- граница сельского поселения
- граница населенного пункта
- проектные границы публичного сервитута для реконструкции линейного объекта системы газоснабжения, нефтепроводов и нефтепродуктопроводов, их неотъемлемых технологических частей «Магистральный нефтепровод Красноярск-Иркутск, Ду 1000 мм, 195,72 - 287,52 км». Участок Пойма-Тайшет, 208,1-241,56 км. ИРНУ. Реконструкция»
- 1 — характерная точка границы публичного сервитута
- 38:14:250123 — граница и номер кадастрового квартала
- 38:14:000000:115 — граница земельного участка, в отношении которого испрашивается публичный сервитут, его кадастровый номер

- Проектное местоположение инженерных сооружений:**
- МН Красноярск-Иркутск, Ду 1000 мм, 775,40 - 836,58 км. Участок Кутулик-Ангарск, 799,41-825км. ИРНУ. Реконструкция.
 - временный водопровод
 - кабель электрохимзащиты
 - кабель электрический
 - кабель автоматики
 - линия связи
 - кабельная эстакада
 - постоянный проезд
 - временный проезд (пешеховая дорога)
 - 0,4 — ВЛ 0,4 кВ
 - 10 — ВЛ 10 кВ


- временные площадки и сооружения
- амбар для аварийного слива нефти
- обвалование сооружения инженерной защиты
- отводная канава
- проезд через инженерные сооружения



Схема расположения границ публичного сервитута для реконструкции линейного объекта системы газоснабжения, нефтепроводов и нефтепродуктопроводов, их неотъемлемых технологических частей («Магистральный нефтепровод Красноярск-Иркутск, Ду 1000 мм, 195,72 - 287,52 км». Участок Пойма-Тайшет, 208,1-241,56км. ИРНУ. Реконструкция.)

М 1:5000

Лист 34 из 39

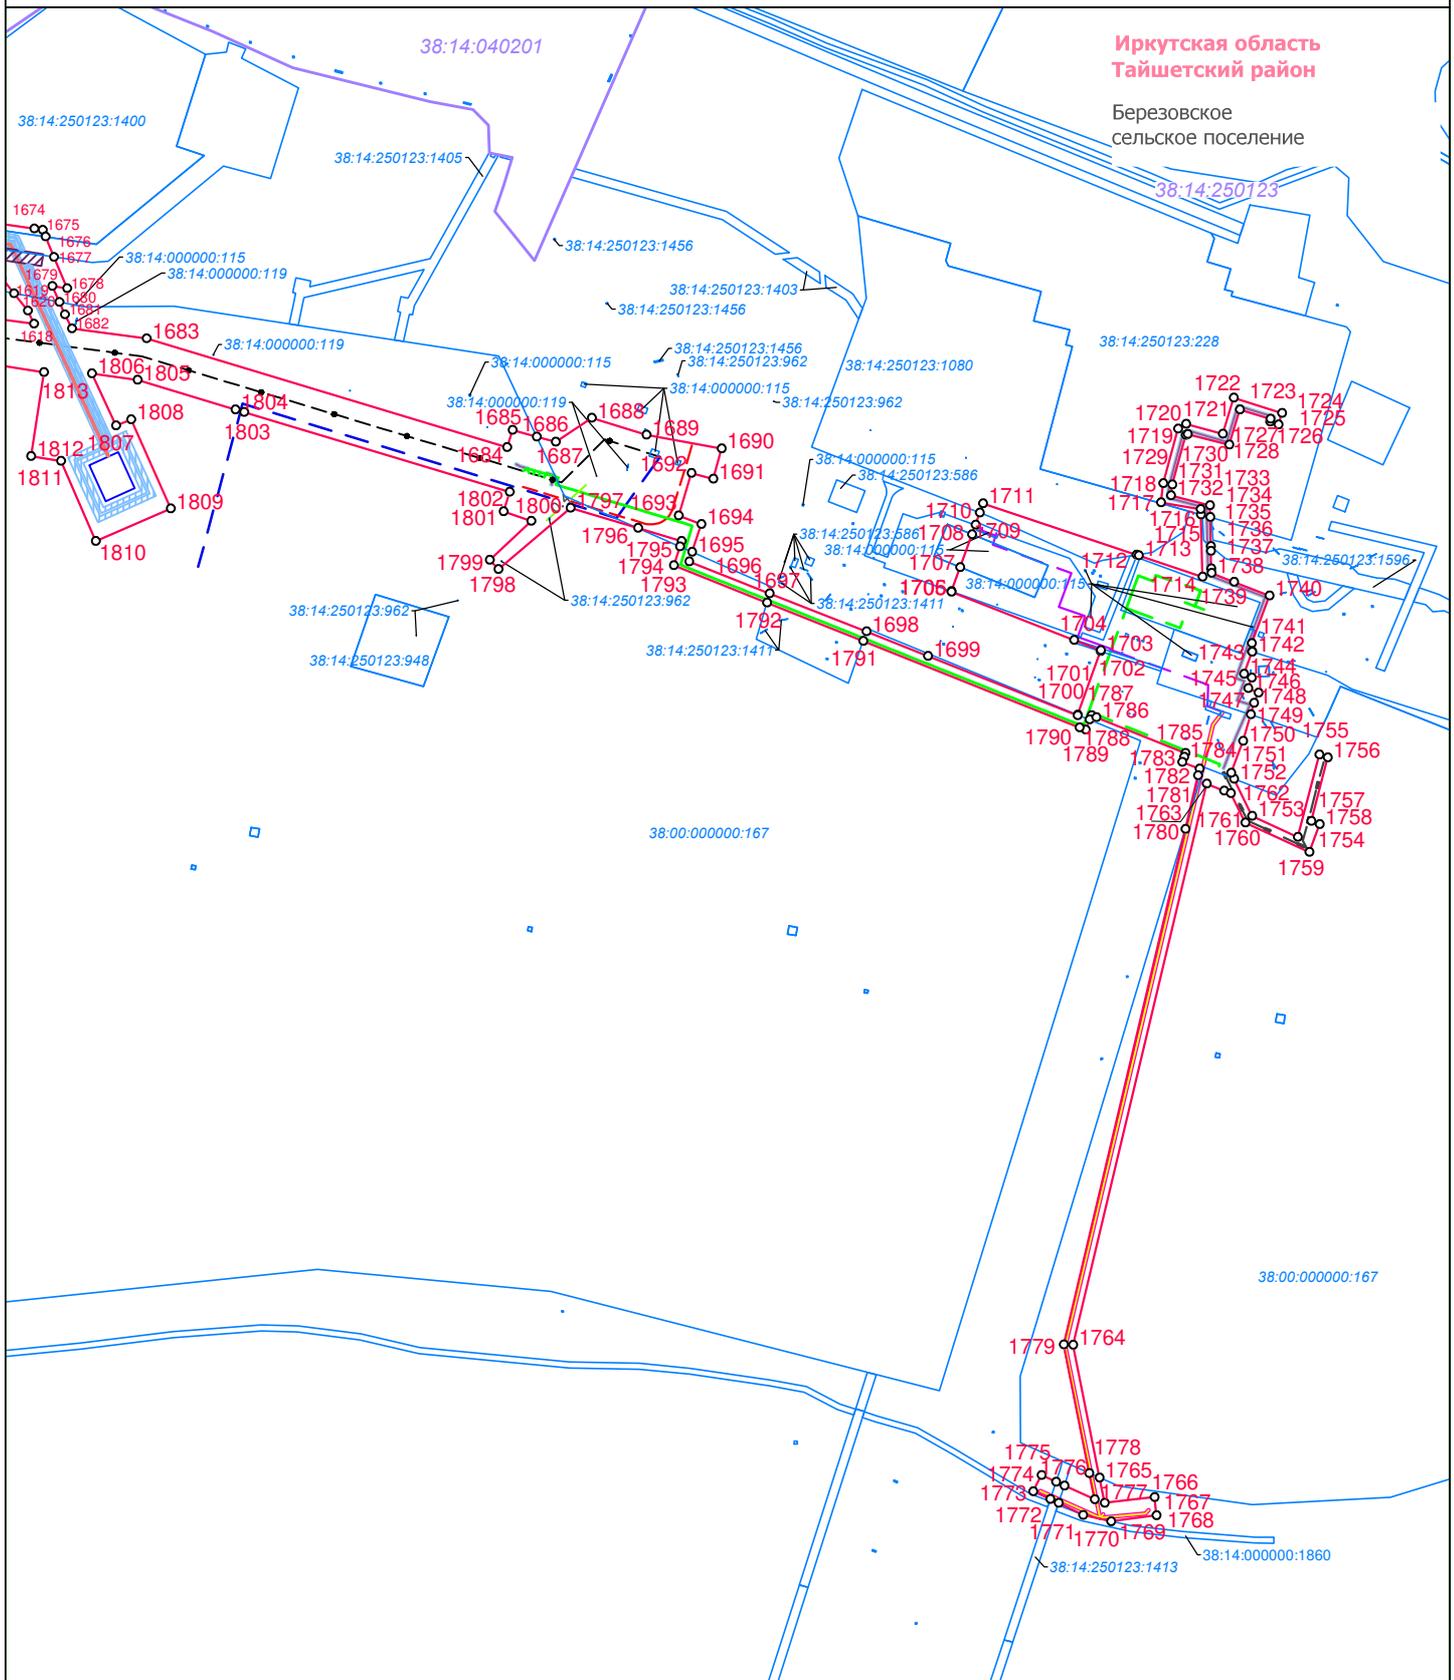

Условные обозначения:

- граница городского поселения
- граница сельского поселения
- граница населенного пункта
- проектные границы публичного сервитута для реконструкции линейного объекта системы газоснабжения, нефтепроводов и нефтепродуктопроводов, их неотъемлемых технологических частей «Магистральный нефтепровод Красноярск-Иркутск, Ду 1000 мм, 195,72 - 287,52 км», Участок Пойма-Тайшет, 208,1-241,56 км. ИРНУ. Реконструкция»
- характерная точка границы публичного сервитута
- граница и номер кадастрового квартала
- граница земельного участка, в отношении которого испрашивается публичный сервитут, его кадастровый номер

- Проектное местоположение инженерных сооружений:**
- МН Красноярск-Иркутск, Ду 1000 мм, 775,40 - 836,58 км. Участок Кутулик-Ангарск, 799,41-825км. ИРНУ. Реконструкция.
 - временный водопровод
 - кабель электрохимзащиты
 - кабель электрический
 - кабель автоматики
 - линия связи
 - кабельная эстакада
 - постоянный проезд
 - временный проезд (пешеховая дорога)
 - 0,4 ВЛ 0,4 кВ
 - 10 ВЛ 10 кВ

- временные площадки и сооружения
- амбар для аварийного слива нефти
- обвалование сооружения инженерной защиты
- отводная канава
- проезд через инженерные сооружения