




Условные обозначения

- Кварталы
- Объект теплоснабжения
- Источник теплоснабжения
- Потребитель
- Разветвление
- Участок тепловой сети

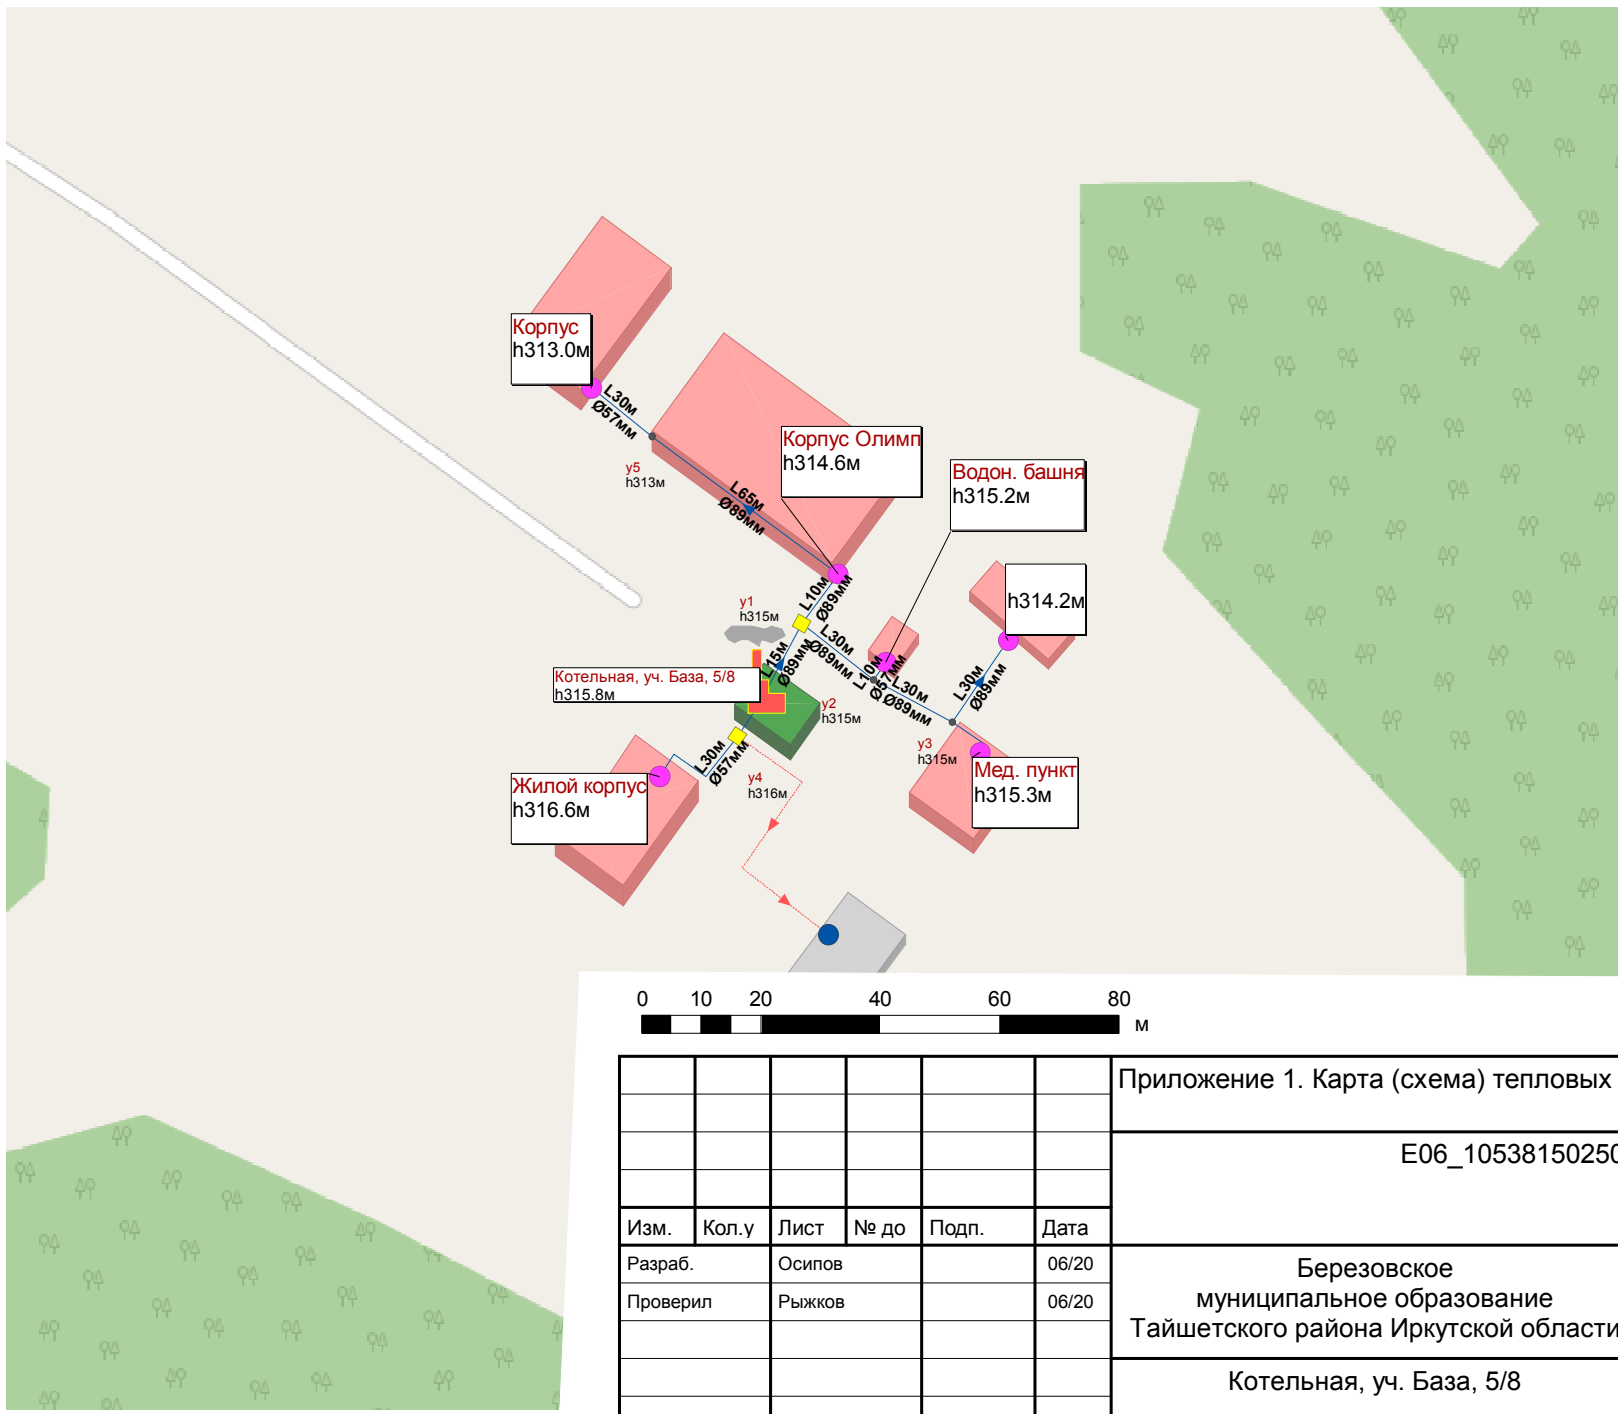


Взам. инв. №	
Подп. и дата	
Инв. № подл.	

						Приложение 1. Карта (схема) тепловых сетей		
						E06_1053815025021_25_3		
Изм.	Кол.у	Лист	№ до	Подп.	Дата	Березовское муниципальное образование Тайшетского района Иркутской области	Стадия	Лист
Разраб.		Осипов			06/20			1
Проверил		Рыжков			06/20	Котельная, уч. База, 5/8		

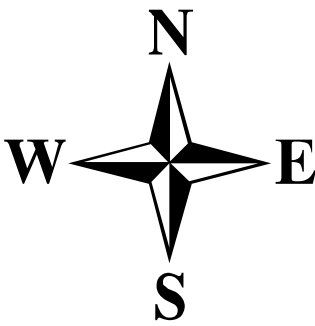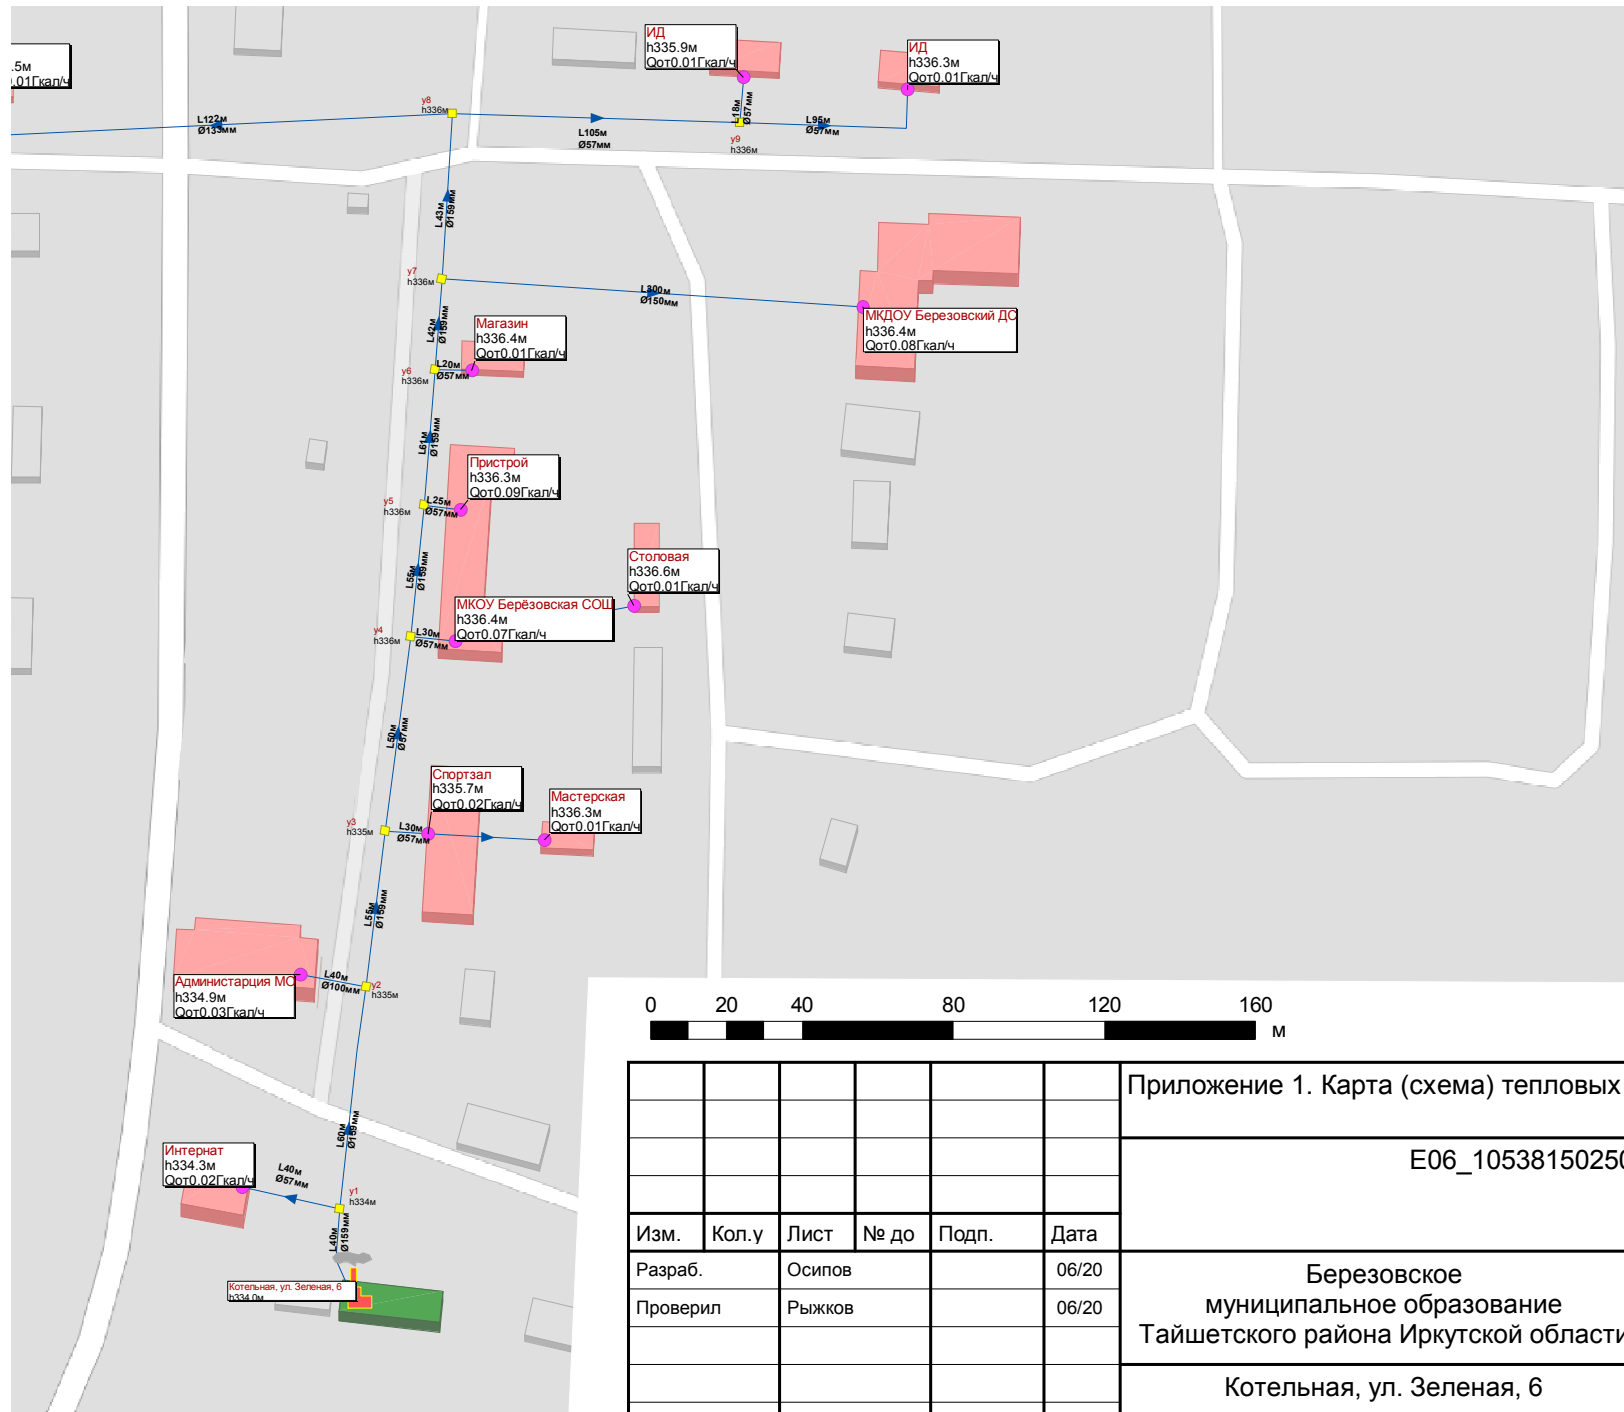

Условные обозначения



- Кварталы
- Объект теплоснабжения
- Источник теплоснабжения
- Потребитель
- Разветвление
- Участок тепловой сети

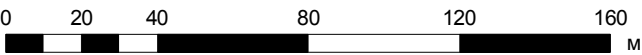


Инов. № подл.	Подп. и дата	Взам. инв. №

						Приложение 1. Карта (схема) тепловых сетей				
						E06_1053815025021_25_3				
Изм.	Кол.у	Лист	№ до	Подп.	Дата					
Разраб.		Осипов			06/20	Березовское муниципальное образование Тайшетского района Иркутской области		Стадия	Лист	Листов
Проверил		Рыжков			06/20				1	2
						Котельная, ул. Зеленая, 6				

Инов. № подл.	Подп. и дата	Взам. инв. №

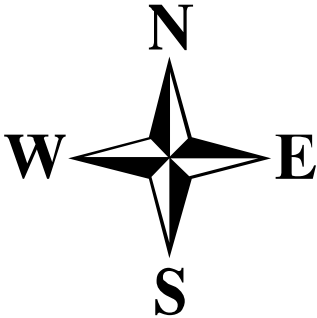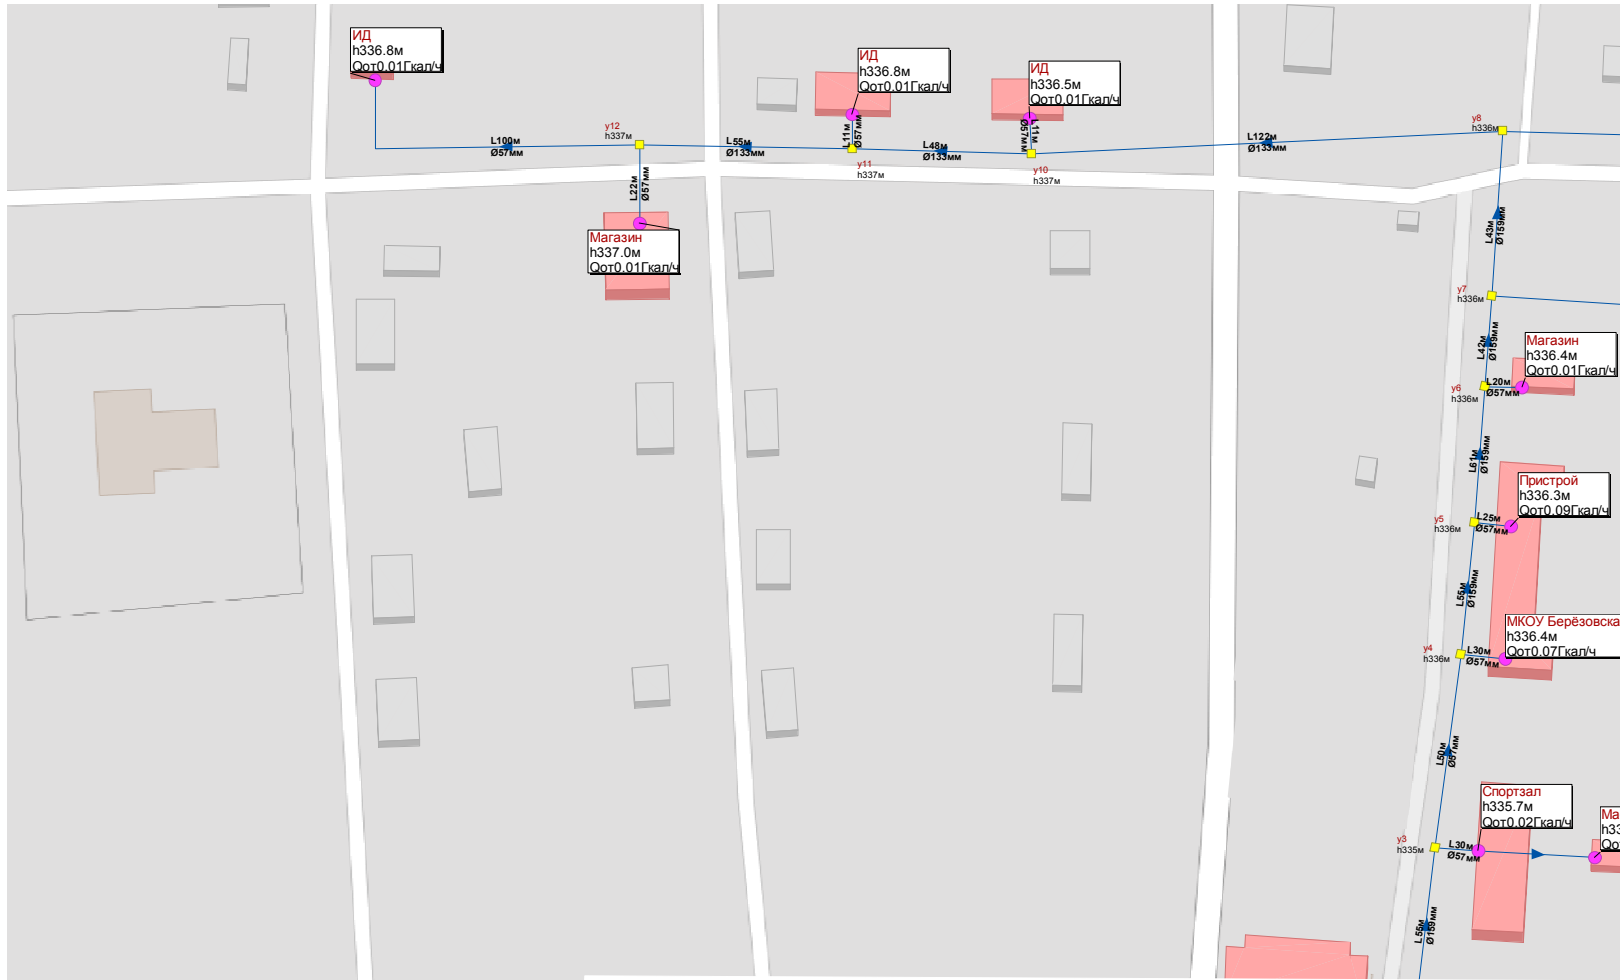

Условные обозначения	
	Кварталы
	Объект теплоснабжения
	Источник теплоснабжения
	Потребитель
	Разветвление
	Участок тепловой сети

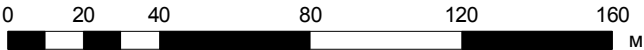

						Приложение 1. Карта (схема) тепловых сетей			
						E06_1053815025021_25_3			
Изм.	Кол.у	Лист	№ до	Подп.	Дата	Березовское муниципальное образование Тайшетского района Иркутской области	Стадия	Лист	Листов
Разраб.		Осипов			06/20			2	2
Проверил		Рыжков			06/20				
						Котельная, ул. Зеленая, 6			