


# ГЕНЕРАЛЬНЫЙ ПЛАН БЕРЕЗОВСКОГО МУНИЦИПАЛЬНОГО ОБРАЗОВАНИЯ ТАЙШЕТСКОГО РАЙОНА ИРКУТСКОЙ ОБЛАСТИ

СХЕМА ПЛАНИРОВОЧНЫХ ОГРАНИЧЕНИЙ РАЗВИТИЯ ТЕРРИТОРИИ ПОСЕЛЕНИЯ. ТЕРРИТОРИИ, ПОДВЕРЖЕННЫЕ РИСКУ ВОЗНИКНОВЕНИЯ ЧРЕЗВЫЧАЙНЫХ СИТУАЦИЙ ПРИРОДНОГО И ТЕХНОГЕННОГО ХАРАКТЕРА

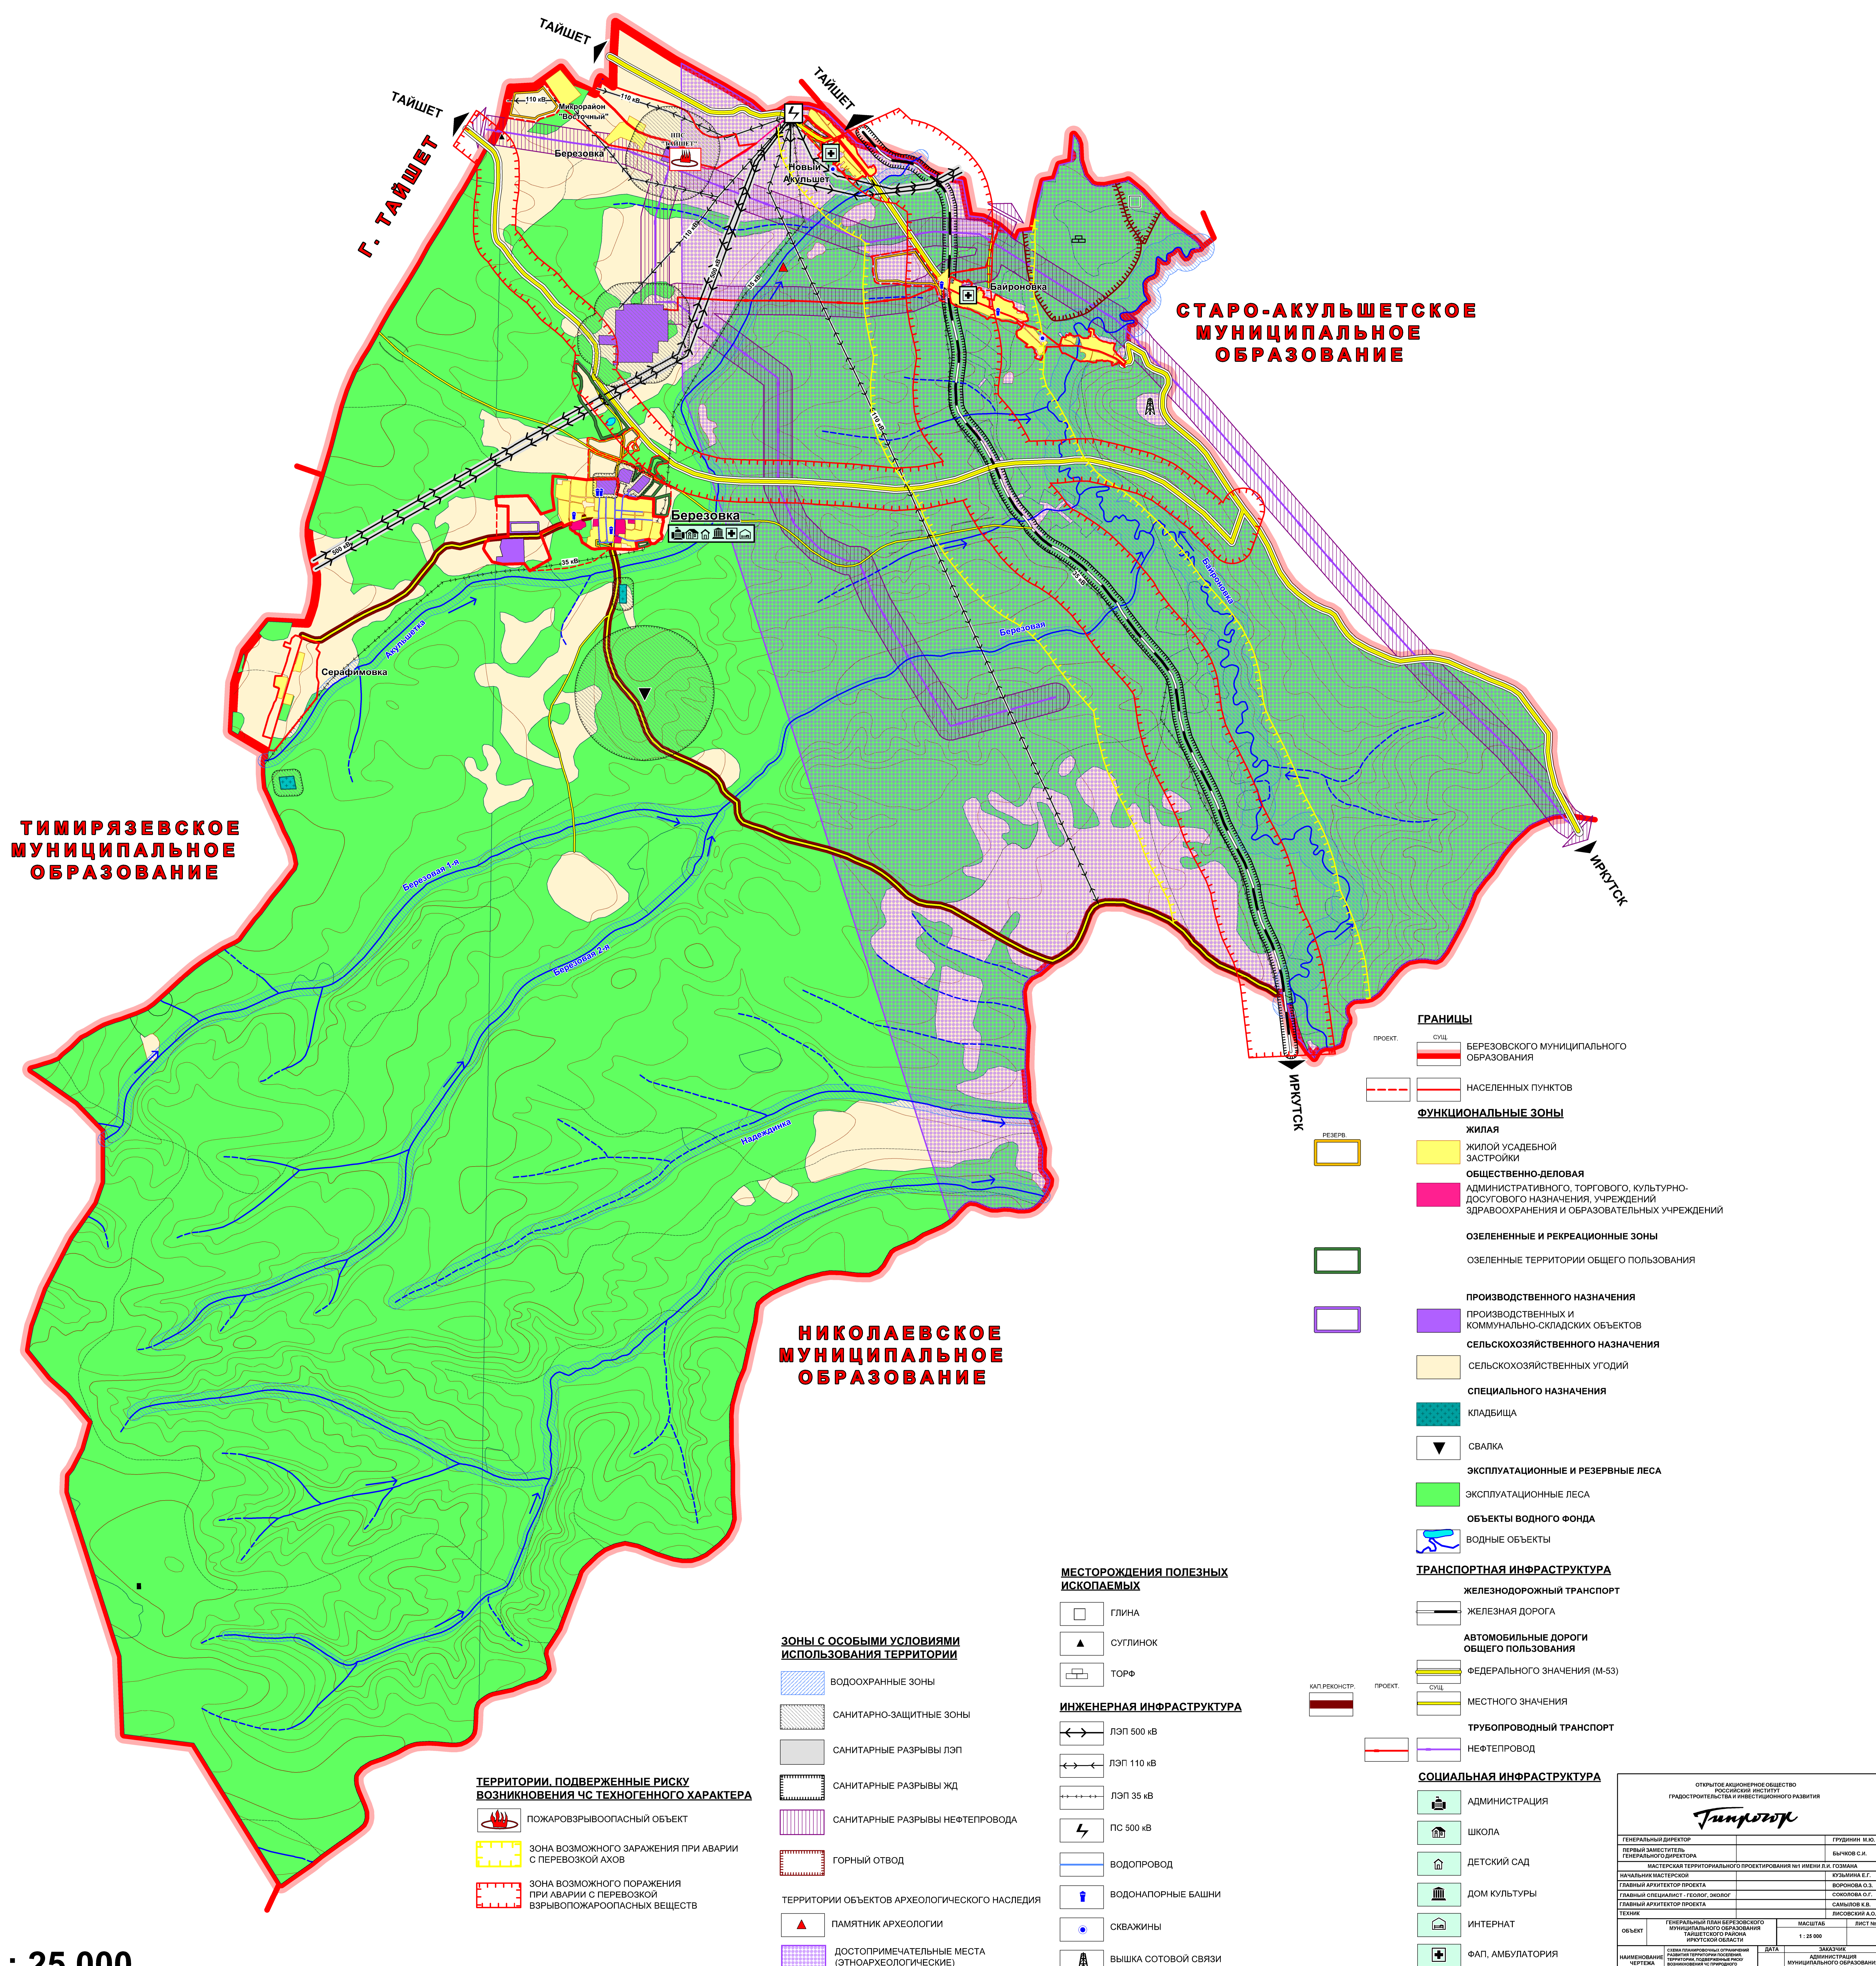

- ГРАНИЦЫ**
- ПРОЕКТ. СУЩ. БЕРЕЗОВСКОГО МУНИЦИПАЛЬНОГО ОБРАЗОВАНИЯ
  - НАСЕЛЕННЫХ ПУНКТОВ
- ФУНКЦИОНАЛЬНЫЕ ЗОНЫ**
- ЖИЛАЯ**
- ЖИЛОЙ УСАДЕБНОЙ ЗАСТРОЙКИ
- ОБЩЕСТВЕННО-ДЕЛОВАЯ**
- АДМИНИСТРАТИВНОГО, ТОРГОВОГО, КУЛЬТУРНО-ДОСУГОВОГО НАЗНАЧЕНИЯ, УЧРЕЖДЕНИЙ ЗДРАВООХРАНЕНИЯ И ОБРАЗОВАТЕЛЬНЫХ УЧРЕЖДЕНИЙ
- ОЗЕЛЕННЫЕ И РЕКРЕАЦИОННЫЕ ЗОНЫ**
- ОЗЕЛЕННЫЕ ТЕРРИТОРИИ ОБЩЕГО ПОЛЬЗОВАНИЯ
- ПРОИЗВОДСТВЕННОГО НАЗНАЧЕНИЯ**
- ПРОИЗВОДСТВЕННЫХ И КОММУНАЛЬНО-СКЛАДСКИХ ОБЪЕКТОВ
  - СЕЛЬСКОХОЗЯЙСТВЕННОГО НАЗНАЧЕНИЯ
  - СЕЛЬСКОХОЗЯЙСТВЕННЫХ УГОДИЙ
- СПЕЦИАЛЬНОГО НАЗНАЧЕНИЯ**
- КЛАДЕБИЩА
  - СВАЛКА
  - ЭКСПЛУАТАЦИОННЫЕ И РЕЗЕРВНЫЕ ЛЕСА
  - ЭКСПЛУАТАЦИОННЫЕ ЛЕСА
  - ОБЪЕКТЫ ВОДНОГО ФОНДА
  - ВОДНЫЕ ОБЪЕКТЫ
- ТРАНСПОРТНАЯ ИНФРАСТРУКТУРА**
- ЖЕЛЕЗНОДОРОЖНЫЙ ТРАНСПОРТ**
- ЖЕЛЕЗНАЯ ДОРОГА
- АВТОМОБИЛЬНЫЕ ДОРОГИ ОБЩЕГО ПОЛЬЗОВАНИЯ**
- ФЕДЕРАЛЬНОГО НАЗНАЧЕНИЯ (М-53)
  - МЕСТНОГО НАЗНАЧЕНИЯ
- ТРУБОПРОВОДНЫЙ ТРАНСПОРТ**
- НЕФТЕПРОВОД
- СОЦИАЛЬНАЯ ИНФРАСТРУКТУРА**
- АДМИНИСТРАЦИЯ
  - ШКОЛА
  - ДЕТСКИЙ САД
  - ДОМ КУЛЬТУРЫ
  - ИНТЕРНАТ
  - ФАП, АМБУЛАТОРИЯ

## НИКОЛАЕВСКОЕ МУНИЦИПАЛЬНОЕ ОБРАЗОВАНИЕ

## ТИМИРЯЗЕВСКОЕ МУНИЦИПАЛЬНОЕ ОБРАЗОВАНИЕ

## СТАРО-АКУЛЬШЕТСКОЕ МУНИЦИПАЛЬНОЕ ОБРАЗОВАНИЕ

### МЕСТОРОЖДЕНИЯ ПОЛЕЗНЫХ ИСКОПАЕМЫХ

- ГЛИНА
- СУГЛИНОК
- ТОРФ

### ИНЖЕНЕРНАЯ ИНФРАСТРУКТУРА

- ЛЭП 500 кВ
- ЛЭП 110 кВ
- ЛЭП 35 кВ
- ПС 500 кВ
- ВОДОПРОВОД
- ВОДОНАПОРНЫЕ БАШНИ
- СКВАЖИНЫ
- ВЫШКА СОТОВОЙ СВЯЗИ

### Зоны с особыми условиями использования территории

- ВОДООХРАННЫЕ ЗОНЫ
- САНИТАРНО-ЗАЩИТНЫЕ ЗОНЫ
- САНИТАРНЫЕ РАЗРЫВЫ ЛЭП
- САНИТАРНЫЕ РАЗРЫВЫ ЖД
- САНИТАРНЫЕ РАЗРЫВЫ НЕФТЕПРОВОДА
- ГОРНЫЙ ОТВОД
- ТЕРРИТОРИИ ОБЪЕКТОВ АРХЕОЛОГИЧЕСКОГО НАСЛЕДИЯ
- ПАМЯТНИК АРХЕОЛОГИИ
- ДОСТУПРИМЕЧАТЕЛЬНЫЕ МЕСТА (ЭТНОАРХЕОЛОГИЧЕСКИЕ)

### ТЕРРИТОРИИ, ПОДВЕРЖЕННЫЕ РИСКУ ВОЗНИКНОВЕНИЯ ЧС ТЕХНОГЕННОГО ХАРАКТЕРА

- ПОЖАРОВЗРЫВООПАСНЫЙ ОБЪЕКТ
- ЗОНА ВОЗМОЖНОГО ЗАРАЖЕНИЯ ПРИ АВАРИИ С ПЕРЕВОЗКОЙ АХОВ
- ЗОНА ВОЗМОЖНОГО ПОРАЖЕНИЯ ПРИ АВАРИИ С ПЕРЕВОЗКОЙ ВЗРЫВОПОЖАРООПАСНЫХ ВЕЩЕСТВ

М 1 : 25 000

|   |  |               |  |
|---|--|---------------|--|
| ОТКРЫТОЕ АКЦИОНЕРНОЕ ОБЩЕСТВО ПРОЕКТИРОВАНИЯ И ИНВЕСТИЦИОННОГО РАЗВИТИЯ |  |               |  |
| <i>Тайшет</i>   |  |               |  |
| ГЕНЕРАЛЬНЫЙ ДИРЕКТОР  | ГРУДИНИН М.Ю.  | МАШТАБ        | ЛИСТ №                                       |
| ПЕРВЫЙ ЗАМЕСТИТЕЛЬ ГЕНЕРАЛЬНОГО ДИРЕКТОРА                               | ВЫЧЕВ С.И.   | 1 : 25 000    |  |
| МАШИНАРИСТ-МАСТЕРСКОЕ   | МАСТЕРСКАЯ ТЕРРИТОРИАЛЬНОГО ПРОЕКТИРОВАНИЯ И ИНВЕСТИЦИОННОГО РАЗВИТИЯ ТАЙШЕТСКОГО РАЙОНА ИРКУТСКОЙ ОБЛАСТИ | КУЗЬМИНА Е.Г. |  |
| ГЛАВНЫЙ АРХИТЕКТОР ПРОЕКТА  | ВОРОНОВА О.З.  |               |  |
| ГЛАВНЫЙ СПЕЦИАЛИСТ - ГЕОЛОГ, ЭКОЛОГ                                     | СОКОЛОВА О.Г.  |               |  |
| ГЛАВНЫЙ АРХИТЕКТОР ПРОЕКТА  | САМОШОВ К.В.   |               |  |
| ТЕХНИК  | ПРОКОПИЙ А.О.  |               |  |
| ОБЪЕКТ  | ГЕНЕРАЛЬНЫЙ ПЛАН БЕРЕЗОВСКОГО МУНИЦИПАЛЬНОГО ОБРАЗОВАНИЯ ТАЙШЕТСКОГО РАЙОНА ИРКУТСКОЙ ОБЛАСТИ              | ДАТА          | ЗАКАЗЧИК                                     |
| МАШИНОВАД   | СЗ «Ирбит» (Иркутская область, Тайшетский район, с/пос. Березовка)   | 2012г.        | МУНИЦИПАЛЬНОЕ ОБРАЗОВАНИЕ ТАЙШЕТСКОГО РАЙОНА |
| ЧЕРТЕЖ  | СЗ «Ирбит» (Иркутская область, Тайшетский район, с/пос. Березовка)   |               | МУНИЦИПАЛЬНЫЙ КОНТРАКТ №07-08.01.2012        |