



ЦЕНТР БЕРЕЗОВСКОГО МУНИЦИПАЛЬНОГО ОБРАЗОВАНИЯ С. БЕРЕЗОВКА ТАЙШЕТСКОГО РАЙОНА ИРКУТСКОЙ ОБЛАСТИ

СОВРЕМЕННОЕ ИСПОЛЬЗОВАНИЕ ТЕРРИТОРИИ ЗОНЫ С ОСОБЫМИ УСЛОВИЯМИ ИСПОЛЬЗОВАНИЯ ТЕРРИТОРИЙ

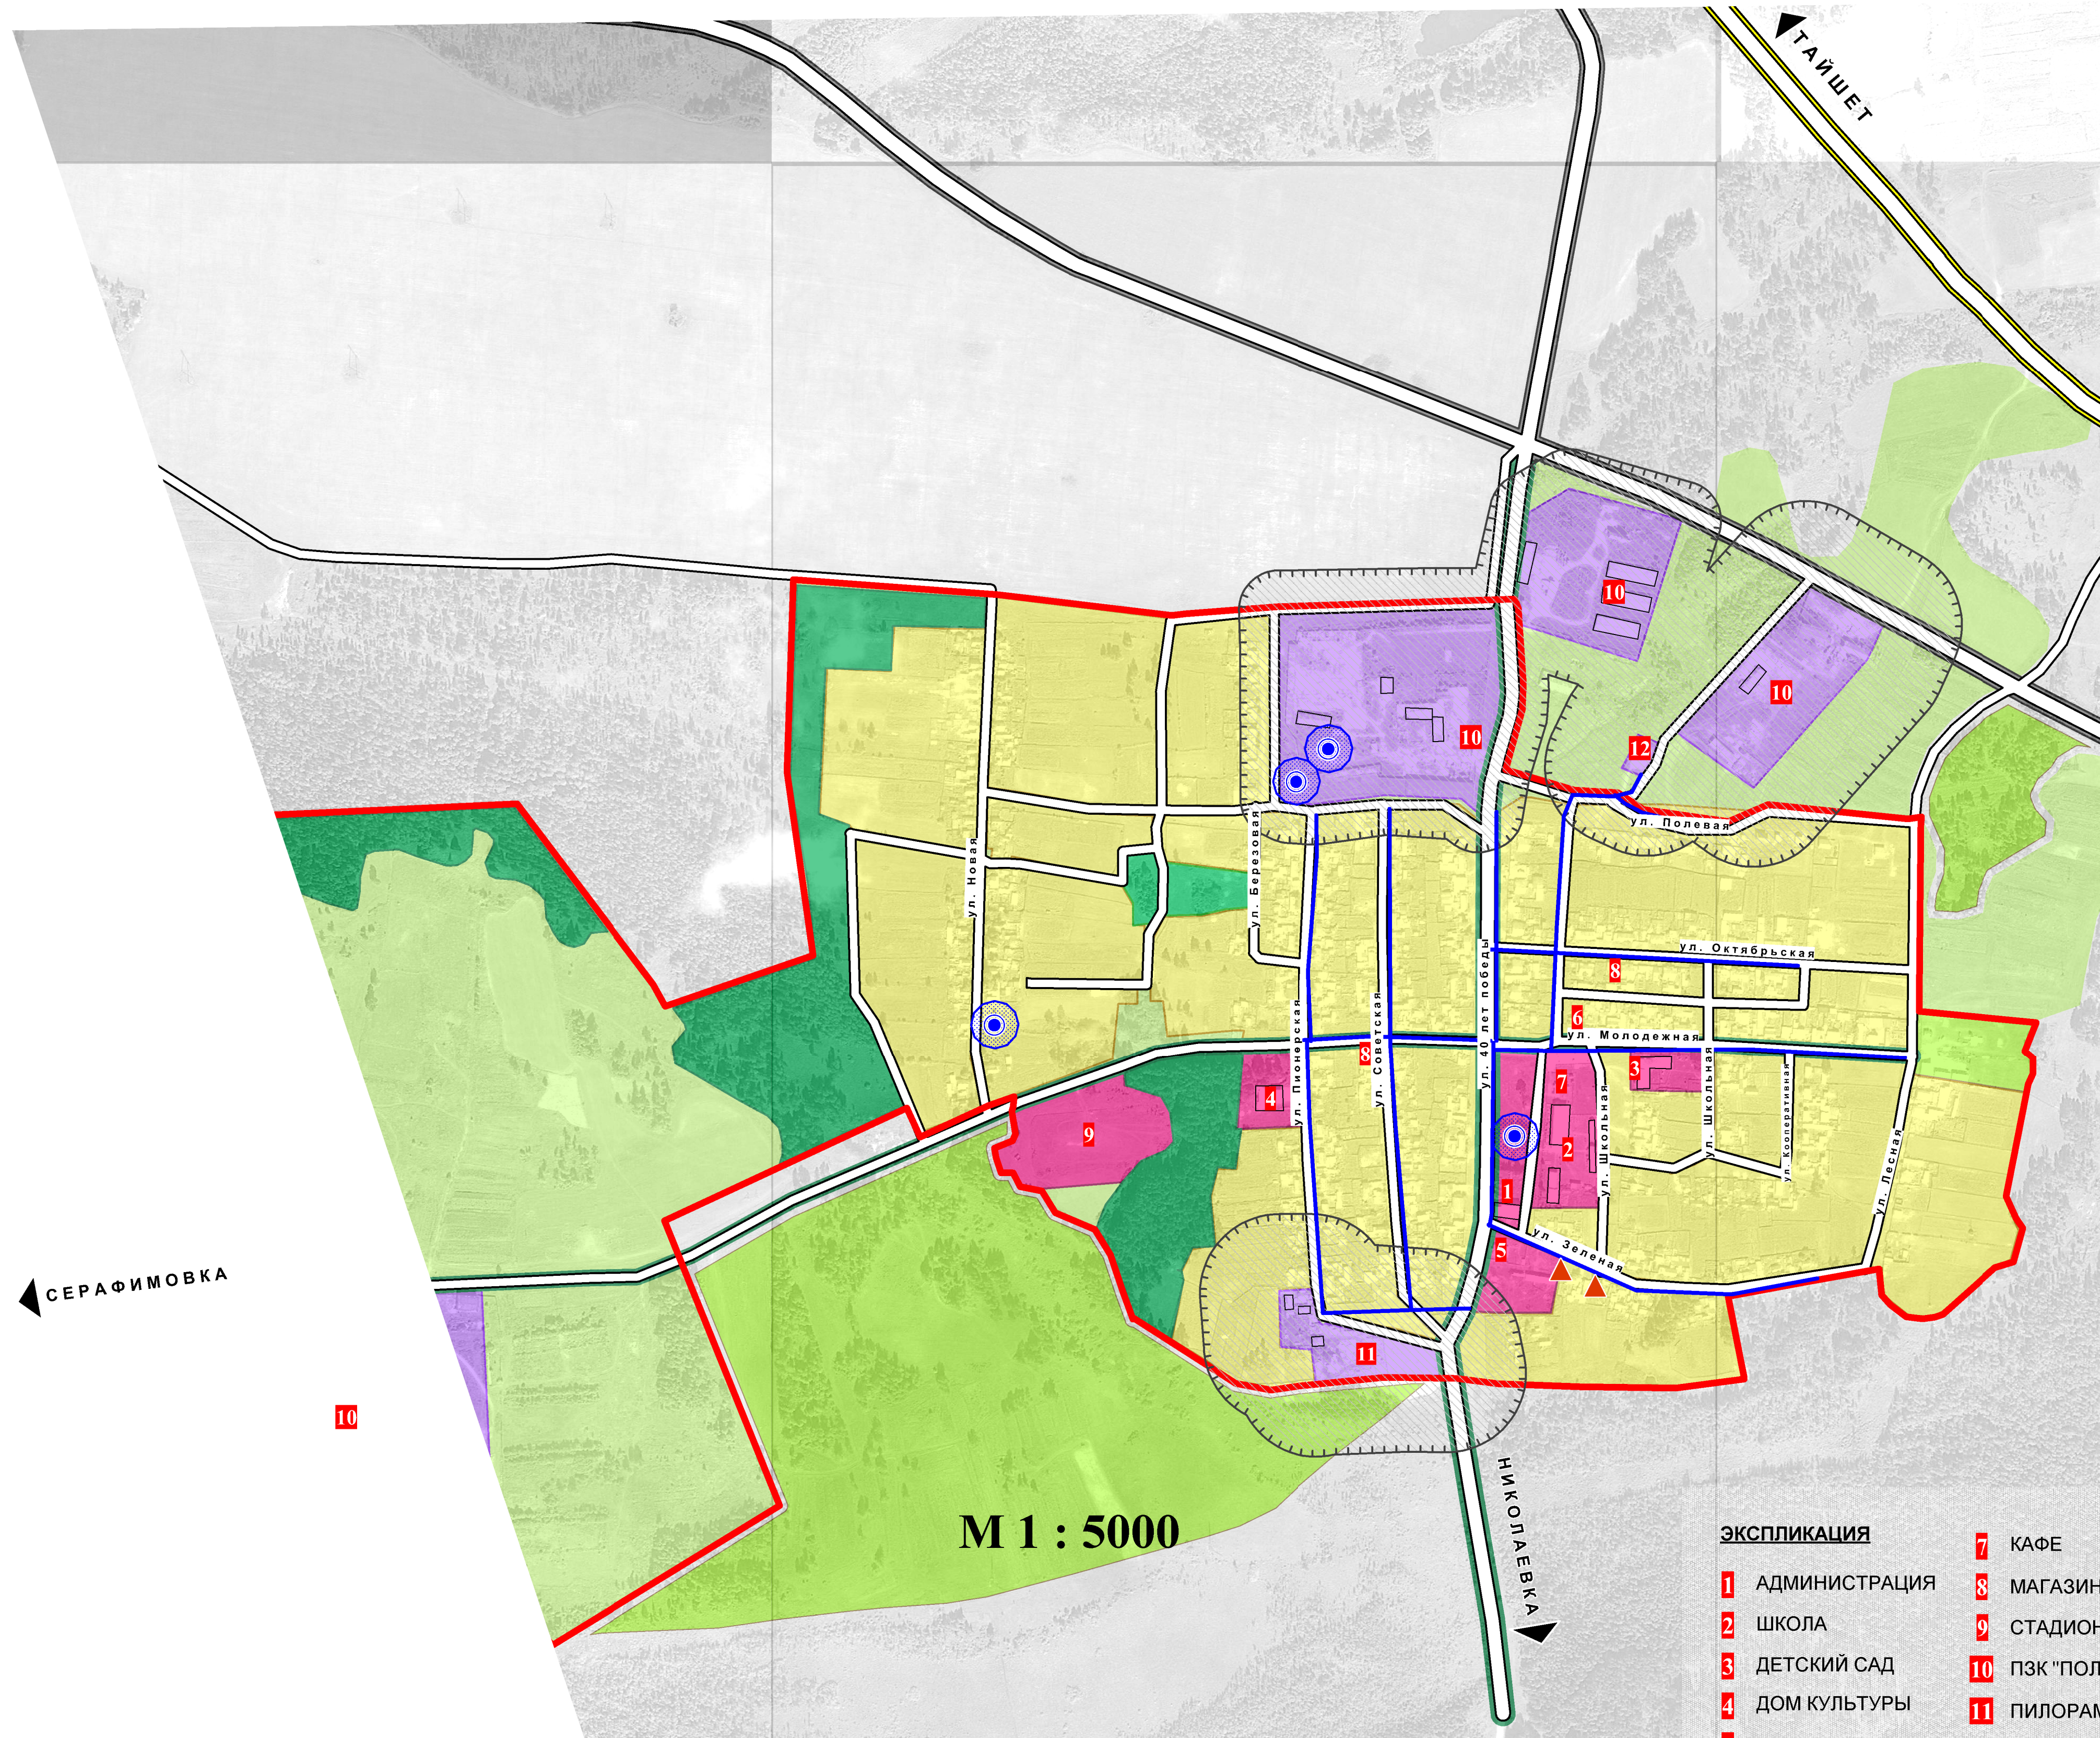

ГРАНИЦЫ

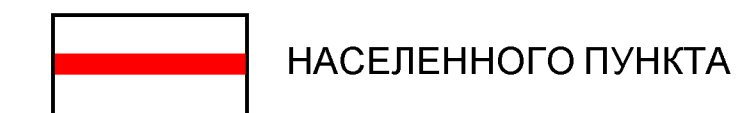

НАСЕЛЕННОГО ПУНКТА


ФУНКЦИОНАЛЬНЫЕ ЗОНЫ

ЖИЛАЯ



УСАДЕБНОЙ ЗАСТРОЙКИ

ОБЩЕСТВЕННО-ДЕЛОВАЯ

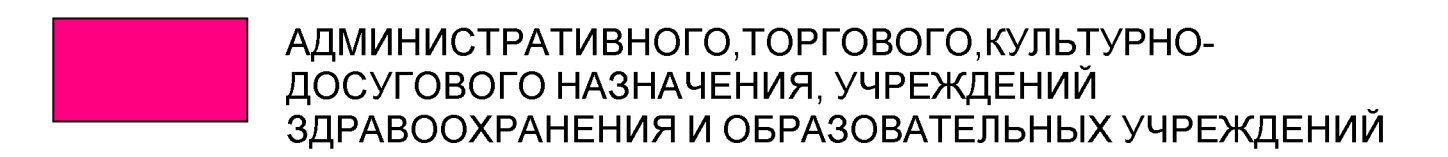

АДМИНИСТРАТИВНОГО, ТОРГОВОГО, КУЛЬТУРНО-ДОСУГОВОГО НАЗНАЧЕНИЯ, УЧРЕЖДЕНИЙ ЗДРАВООХРАНЕНИЯ И ОБРАЗОВАТЕЛЬНЫХ УЧРЕЖДЕНИЙ

ПРОИЗВОДСТВЕННОГО НАЗНАЧЕНИЯ




ПРОИЗВОДСТВЕННЫХ И КОММУНАЛЬНО-СКЛАДСКИХ ОБЪЕКТОВ

СЕЛЬСКОХОЗЯЙСТВЕННОГО НАЗНАЧЕНИЯ




САДОВЫХ И ОГОРОДНЫХ УЧАСТКОВ

РЕКРЕАЦИОННОГО НАЗНАЧЕНИЯ

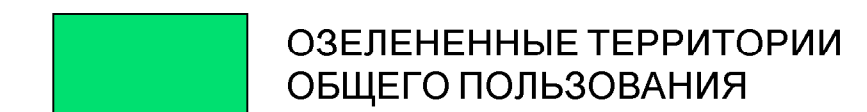

ОЗЕЛЕНЕННЫЕ ТЕРРИТОРИИ ОБЩЕГО ПОЛЬЗОВАНИЯ

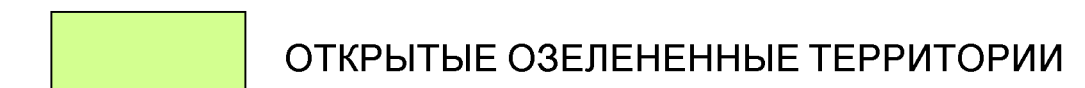


ОТКРЫТЫЕ ОЗЕЛЕНЕННЫЕ ТЕРРИТОРИИ

ЗОНЫ С ОСОБЫМИ УСЛОВИЯМИ ИСПОЛЬЗОВАНИЯ




САНИТАРНО-ЗАЩИТНЫЕ ЗОНЫ

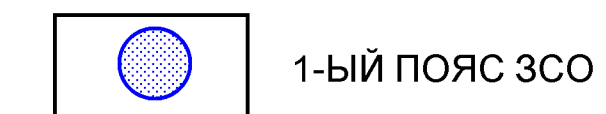

1-ЫЙ ПОЯС ЗСО


ТРАНСПОРТНАЯ ИНФРАСТРУКТУРА

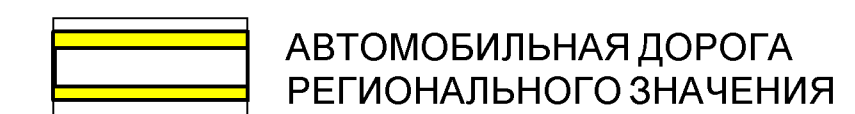


АВТОМОБИЛЬНАЯ ДОРОГА РЕГИОНАЛЬНОГО ЗНАЧЕНИЯ



АВТОМОБИЛЬНАЯ ДОРОГА МЕСТНОГО ЗНАЧЕНИЯ

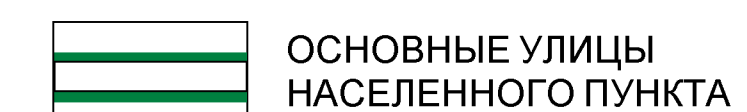


ОСНОВНЫЕ УЛИЦЫ НАСЕЛЕННОГО ПУНКТА

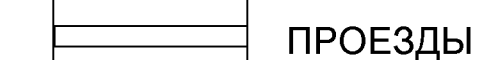

ПРОЕЗДЫ

ОБЪЕКТЫ ИНЖЕНЕРНОЙ ИНФРАСТРУКТУРЫ

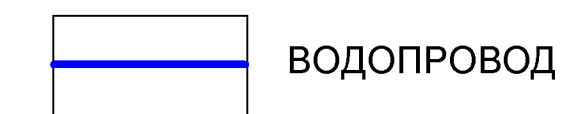

ВОДОПРОВОД



ВОДОЗАБОРНЫЕ СООРУЖЕНИЯ



КОТЕЛЬНАЯ

ЭКСПЛИКАЦИЯ

- | | |
|-----------------|--|
| 1 АДМИНИСТРАЦИЯ | 7 КАФЕ |
| 2 ШКОЛА | 8 МАГАЗИН |
| 3 ДЕТСКИЙ САД | 9 СТАДИОН |
| 4 ДОМ КУЛЬТУРЫ | 10 ПЗК "ПОЛЕТ" |
| 5 ИНТЕРНАТ | 11 ПИЛОРАМА |
| 6 ФАП | 12 СЕЛЬСКОХОЗЯЙСТВЕННЫЙ ПЕРЕРАБАТЫВАЮЩИЙ КОМПЛЕКС "ГАРАНТ" |

М 1 : 5000

ОТКРЫТОЕ АКЦИОНЕРНОЕ ОБЩЕСТВО
РОССИЙСКИЙ ИНСТИТУТ
ГРАДОСТРОИТЕЛЬСТВА И ИНВЕСТИЦИОННОГО РАЗВИТИЯ

Тинькофф

ГЕНЕРАЛЬНЫЙ ДИРЕКТОР	ГРУДИНИН М.Ю.
ПЕРВЫЙ ЗАМЕСТИТЕЛЬ ГЕНЕРАЛЬНОГО ДИРЕКТОРА	БЫЧКОВ С.И.
МАСТЕРСКАЯ ТЕРРИТОРИАЛЬНОГО ПРОЕКТИРОВАНИЯ №1 ИМЕНИ Л.И. ГОЗМАНА	
НАЧАЛЬНИК МАСТЕРСКОЙ	КУЗЬМИНА Е.Г.
ГЛАВНЫЙ АРХИТЕКТОР ПРОЕКТА	ВОРОНОВА О.З.
ГЛАВНЫЙ СПЕЦИАЛИСТ - ГЕОЛОГ, ЭКОЛОГ	СОКОЛОВА О.Г.
ГЛАВНЫЙ АРХИТЕКТОР ПРОЕКТА	САМЫЛОВ К.В.
ТЕХНИК	ЛИСОВСКИЙ А.О.
ОБЪЕКТ	ГЕНЕРАЛЬНЫЙ ПЛАН БЕРЕЗОВСКОГО МУНИЦИПАЛЬНОГО ОБРАЗОВАНИЯ ТАЙШЕТСКОГО РАЙОНА ИРКУТСКОЙ ОБЛАСТИ
НАИМЕНОВАНИЕ ЧЕРТЕЖА	СОВРЕМЕННОЕ ИСПОЛЬЗОВАНИЕ ТЕРРИТОРИИ. ЗОНЫ С ОСОБЫМИ УСЛОВИЯМИ ИСПОЛЬЗОВАНИЯ ТЕРРИТОРИЙ
ДАТА	2012г.
КАКЗАЧИК	АДМИНИСТРАЦИЯ МУНИЦИПАЛЬНОГО ОБРАЗОВАНИЯ "ТАЙШЕТСКИЙ РАЙОН"
	МУНИЦИПАЛЬНЫЙ КОНТРАКТ №0134300026312000085 ОТ 20.06.2012
МАСШТАБ	1 : 5 000
ЛИСТ №	